

MEMÒRIA, PRESSUPOST I PLÀNOLS DE LES ACTUACIONS DE LA GESTIÓ FORESTAL SOSTENIBLE DE L'AJUNTAMENT DEL PERELLÓ (BAIX EBRE) PER A L'ANY 2022

ANNEX 5

Equip redactor:



Consorci de Polítiques Ambientals
de les Terres de l'Ebre

Entitat promotora:



Ajuntament del Perelló

**MILLORA DE VIALS APTES PER A VEHICLES D'EXTINCIÓ
D'INCENDIS I ACTUACIONS D'OBRA CIVIL AL MUNICIPI DEL
PERELLÓ (ANNEX 5, Concepte 5.3.5)**

Aquest document és una còpia autèntica del document electrònic custodiat per Ajuntament del Perelló. Podeu verificar la seva autenticitat a través del servei de validació de l'Ens amb el CVE 27890068c8974200948d7456997f3939 i data d'emissió 04/11/2022 a les 11:55:08

1. ANTECEDENTS

Els terrenys forestals del municipi del Perelló, clarament mediterranis, tenen una marcada recurrència d'incendis forestals, molts d'ells Grans Incendis Forestals (GIF). El municipi està catalogat com a municipis d'alt risc d'incendi segons el decret 64/1995, de 7 de març, pel qual s'estableixen mesures de prevenció d'incendis forestals.

Tant el consistori com l'ADF, conscients d'aquesta situació, venen realitzant diverses actuacions coordinadament, tant en planificació com execució, per tal de reduir el risc a un potencial gran incendi forestal.

El Perelló es situa dins del PPP E4 "Serres de Cardó-Boix" i del PPP ET-2 "Tivissa-. Vandellòs-Llaberia-Pradell", ambdós PPP amb la planificació tècnicament aprovada a efectes de complir amb les bases dels Ajuts de Gestió Forestal Sostenible, i per tant disposa de planificació a nivell de massís per tal de poder dur a terme infraestructures i actuacions per la prevenció d'incendis forestals. L'actuació descrita en aquesta memòria es basa en aquesta planificació.

2. OBJECTE DEL PROJECTE

L'actuació proposada és el piconatge i estesa puntual als camins de les Comes i de la Bassa de les Comes.

2.1. Ubicació de les actuacions

Les actuacions estan incloses en el PPP E4 "Serres de Cardó-Boix", i es descriuen a continuació:

Obra civil puntual: Piconatge i estesa en trams puntuals del Camí de les Comes Amidament: 165,43 m ³
Obra civil puntual: Piconatge i estesa en trams puntuals del Camí de la Bassa de les Comes Amidament: 239,21 m ³

2.2. Finalitat del projecte

Les actuacions proposades suposen una millora de les infraestructures de prevenció i gestió dels incendis forestals al municipi del Perelló, en dos camins de la xarxa bàsica d'infraestructures planificada dins del PPP E4.

3. DESCRIPCIÓ DE L'ESTAT ACTUAL I JUSTIFICACIÓ DELS TREBALLS

3.1 Estat legal

Els vials objecte de l'actuació són de titularitat municipal.

3.2 Estat actual

Ambdós vials presenten trams puntuals on l'amplada del ferm no garanteix els 3,5- 4,0 m. D'aquesta manera, i tenint en compte les característiques del terreny, s'ha determinat la necessitat de dur a terme un piconatge i estesa en trams puntuals per tal de que la plataforma del vial tingui l'amplada necessària per tal de que puguin transitar amb garanties els diferents mitjans d'extinció en cas d'incendi forestal a la zona.

4. METODOLOGIA DELS TREBALLS

4.1 Actuació puntual (Piconatge i estesa):

D'acord amb les especificacions anteriors els treballs a realitzar puntualment als **vials** són:

- Picat mecànic amb martell trencador

El picat mecànic es realitzarà amb una retroexcavadora amb martell trencador. Aquest trencarà els vorals en diferents trams de pista. La pedra restant es disposarà pels voltants en llocs on no molestin o puguin millorar el propi camí. S'anivellarà i compactarà la base dintre de les possibilitats que ofereixi el terreny. Quedarà tot llest per rebre la resta d'actuació.

A la fi dels treballs, la pista haurà de garantir, puntualment, una amplada de 3,5 - 4 metres de la seva plataforma, així caldrà realitzar l'excavació necessari per aconseguir-ho i un talús estable.

El material es repartirà per la pista forestal en aquells llocs que siguin convenient i millorin aquesta. El material s'anivellarà i es compactarà, dintre de les possibilitats que ofereixi el terreny. A la fi s'ha de garantir que la pista ha millorat les seccions treballades.

5. PRESSUPOST

El preu total (IVA inclòs) per realitzar els treballs, de les dos partides, és de **29.524,48 Euros** (vint-i-nou mil cinc-cents vint-i-quatre euros amb quaranta-vuit cèntims).

L'Alcalde/Alcaldessa,


L'enginyer de forests,

Sota la supervisió,

Núm. col·legiat: 6810

Tècnica en Territori COPATE

El Perelló, 27 d'octubre de 2022

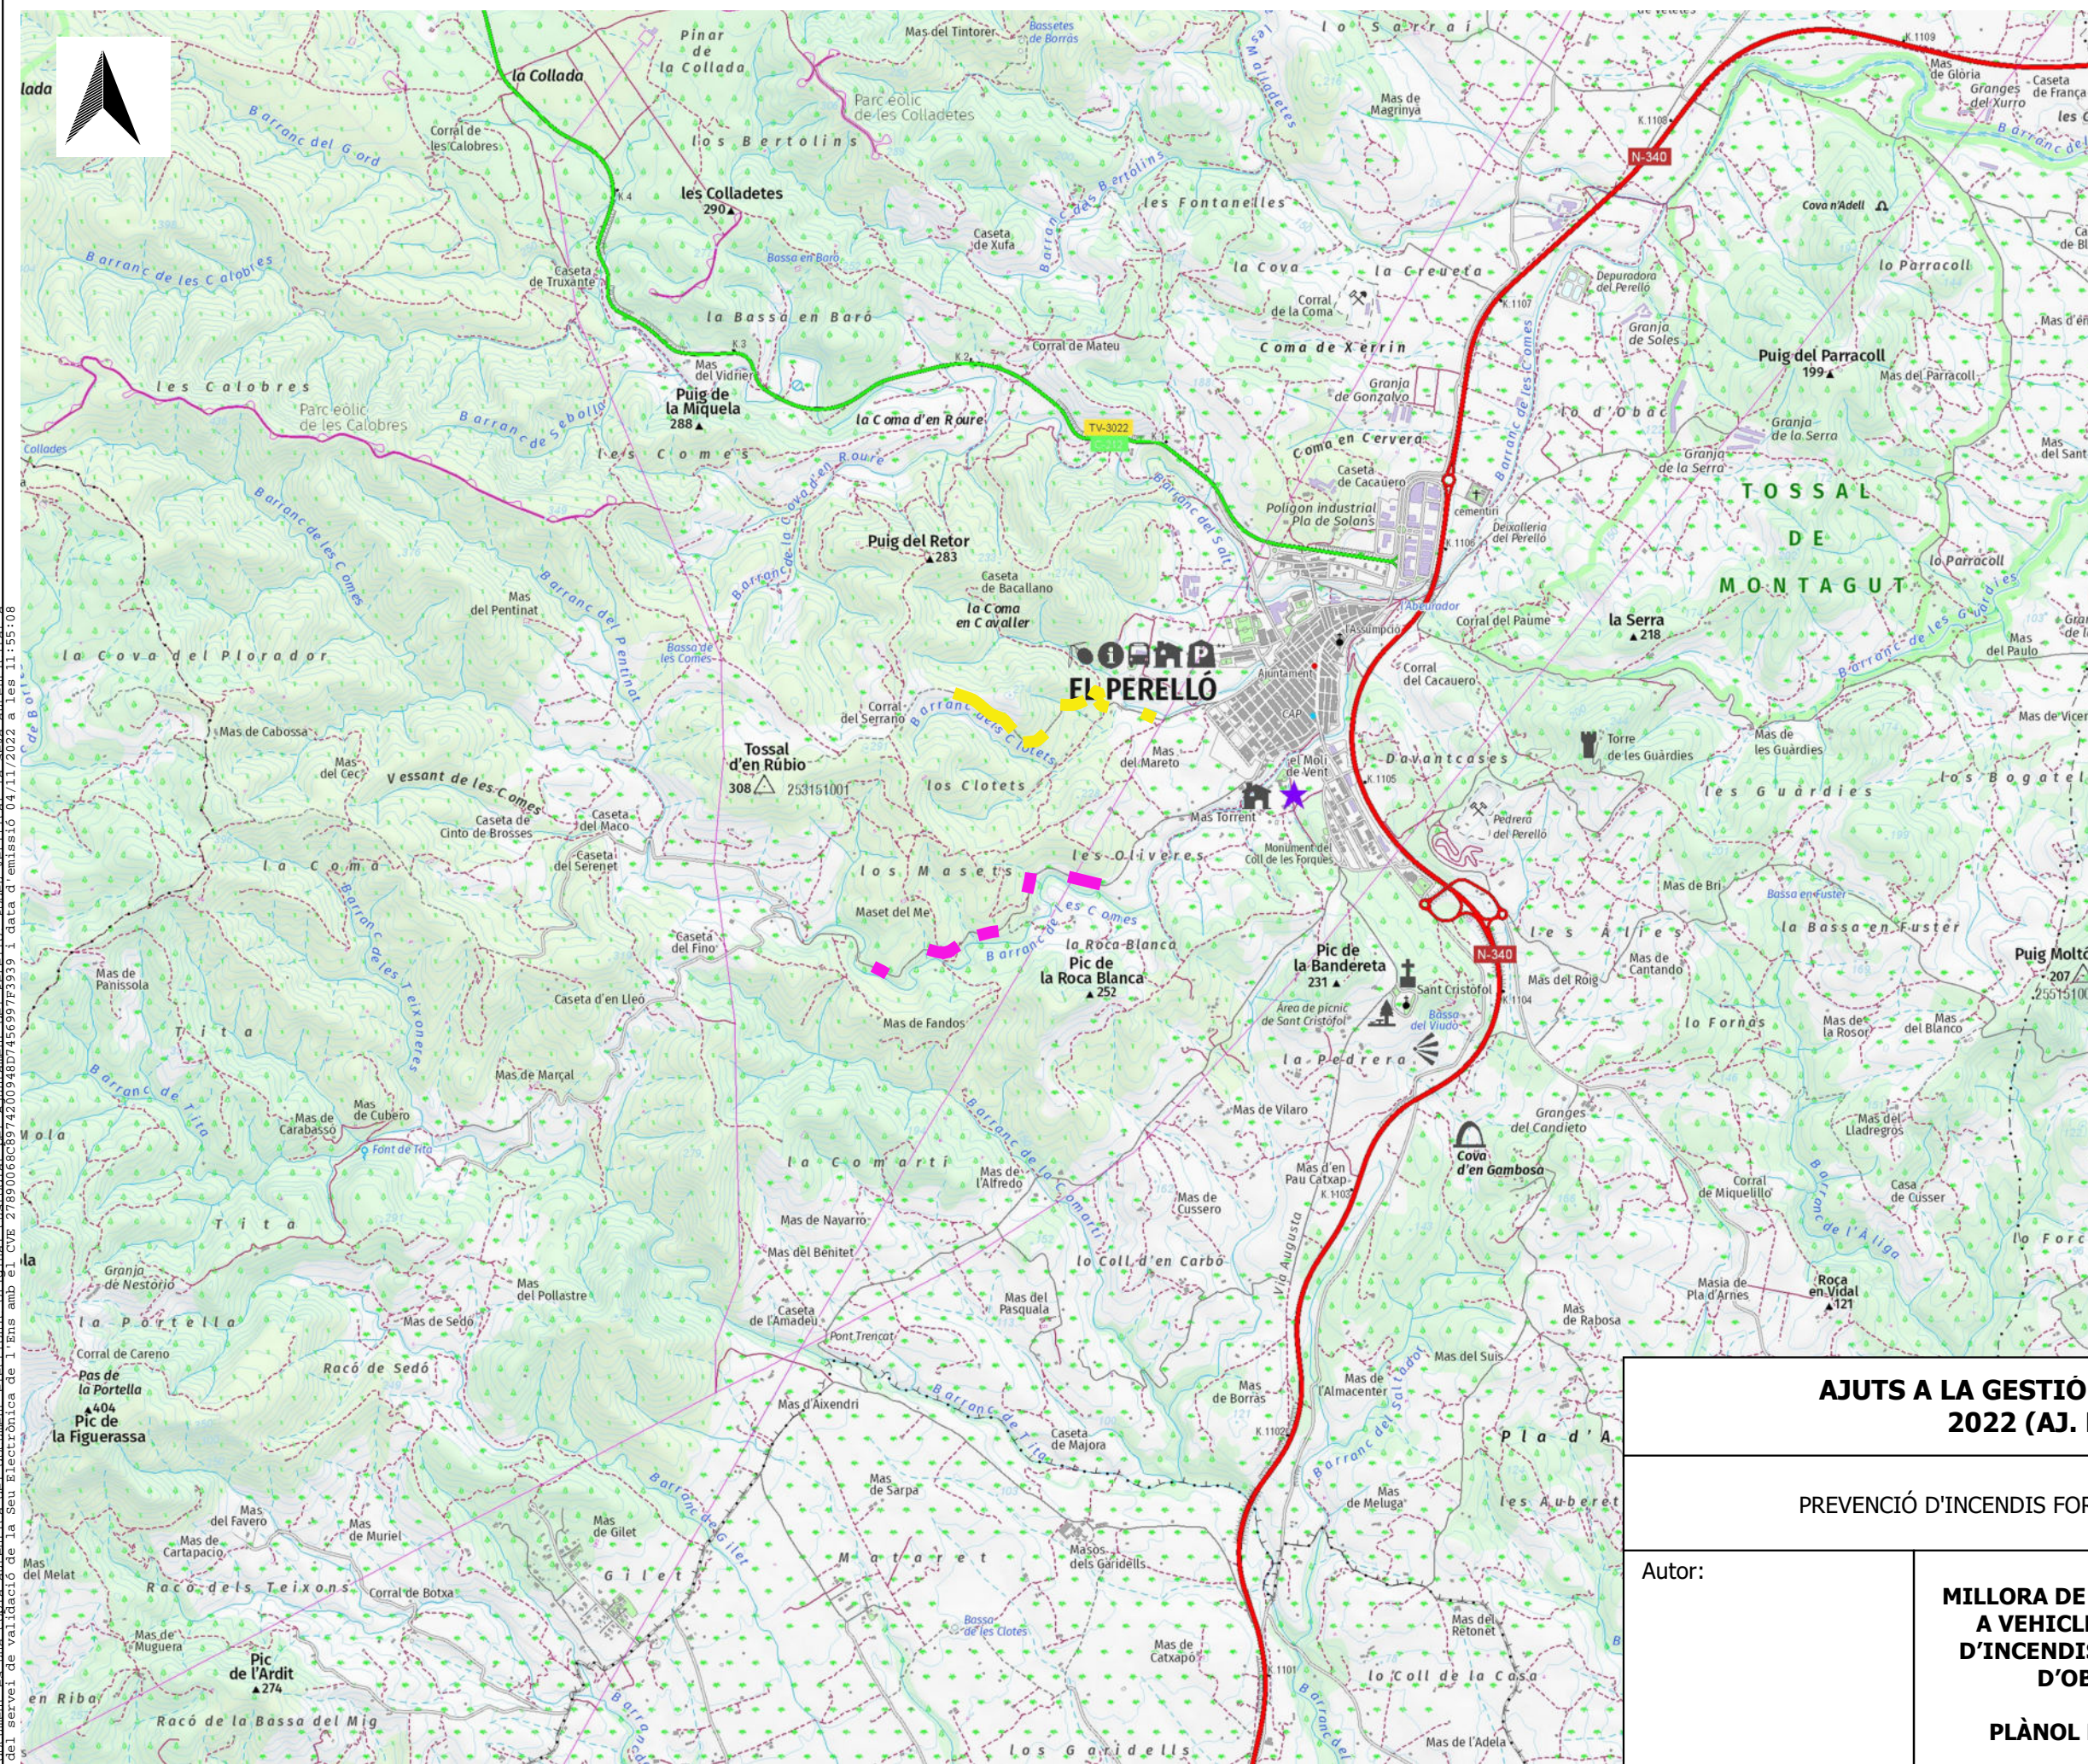

- Trams d'obra civil puntual al Camí de la Bassa de les Comes (Piconatge i estesa)
- Trams d'obra civil puntual al Camí de les Comes (Piconatge i estesa)

NIF:	P4310600D
ANNEX:	ANNEX 5
CONCEPTE:	5.3.5
UNITATS:	239,21 m3 i 165,43 m3
IMPORT:	29.524,48 €
TRÀMIT:	SOL·LICITUD



**AJUTS A LA GESTIÓ FORESTAL SOSTENIBLE
2022 (AJ. DEL PERELLÓ)**

PREVENCIÓ D'INCENDIS FORESTALS AL MUNICIPI DEL PERELLÓ


Autor:	MILLORA DE VIALS APTES PER A VEHICLES D'EXTINCIÓ D'INCENDIS I ACTUACIONS D'OBRA CIVIL	27 d'octubre de 2022
	PLÀNOL DE SITUACIÓ	ESCALA: 1:25.000
		PLÀNOL NÚM.: 1

Aquest document és una còpia autèntica del document electrònic custodiat per Ajuntament del Perelló. Podeu verificar la seva autenticitat a través del servei de validació de la Seu Electrònica de l'Ens amb el CVE 27890068628974200948D7456997F3939 i data d'emissió 04/11/2022 a les 11:55:08

SIGNAT ELECTRÒNICAMENT PER:
 RUT DOMÈNECH JARDI - DNI ** (AUT) el dia 04/11/2022 a les 10:47:05, ARNAU ROE MARTIN - DNI ** el dia 04/11/2022 a les 10:54:43
 i Maria Cinta Llaó Llaó - DNI ** (SIG) el dia 04/11/2022 a les 11:52:18



Aquest document és una còpia autèntica del document electrònic custodiat per Ajuntament del Perelló. Podem verificar la seva autenticitat a través del servei de validació de la Seu Electrònica de l'Ens amb el CVE 2789006868974200948D745699783939 i data d'emissió 04/11/2022 a les 11:55:08

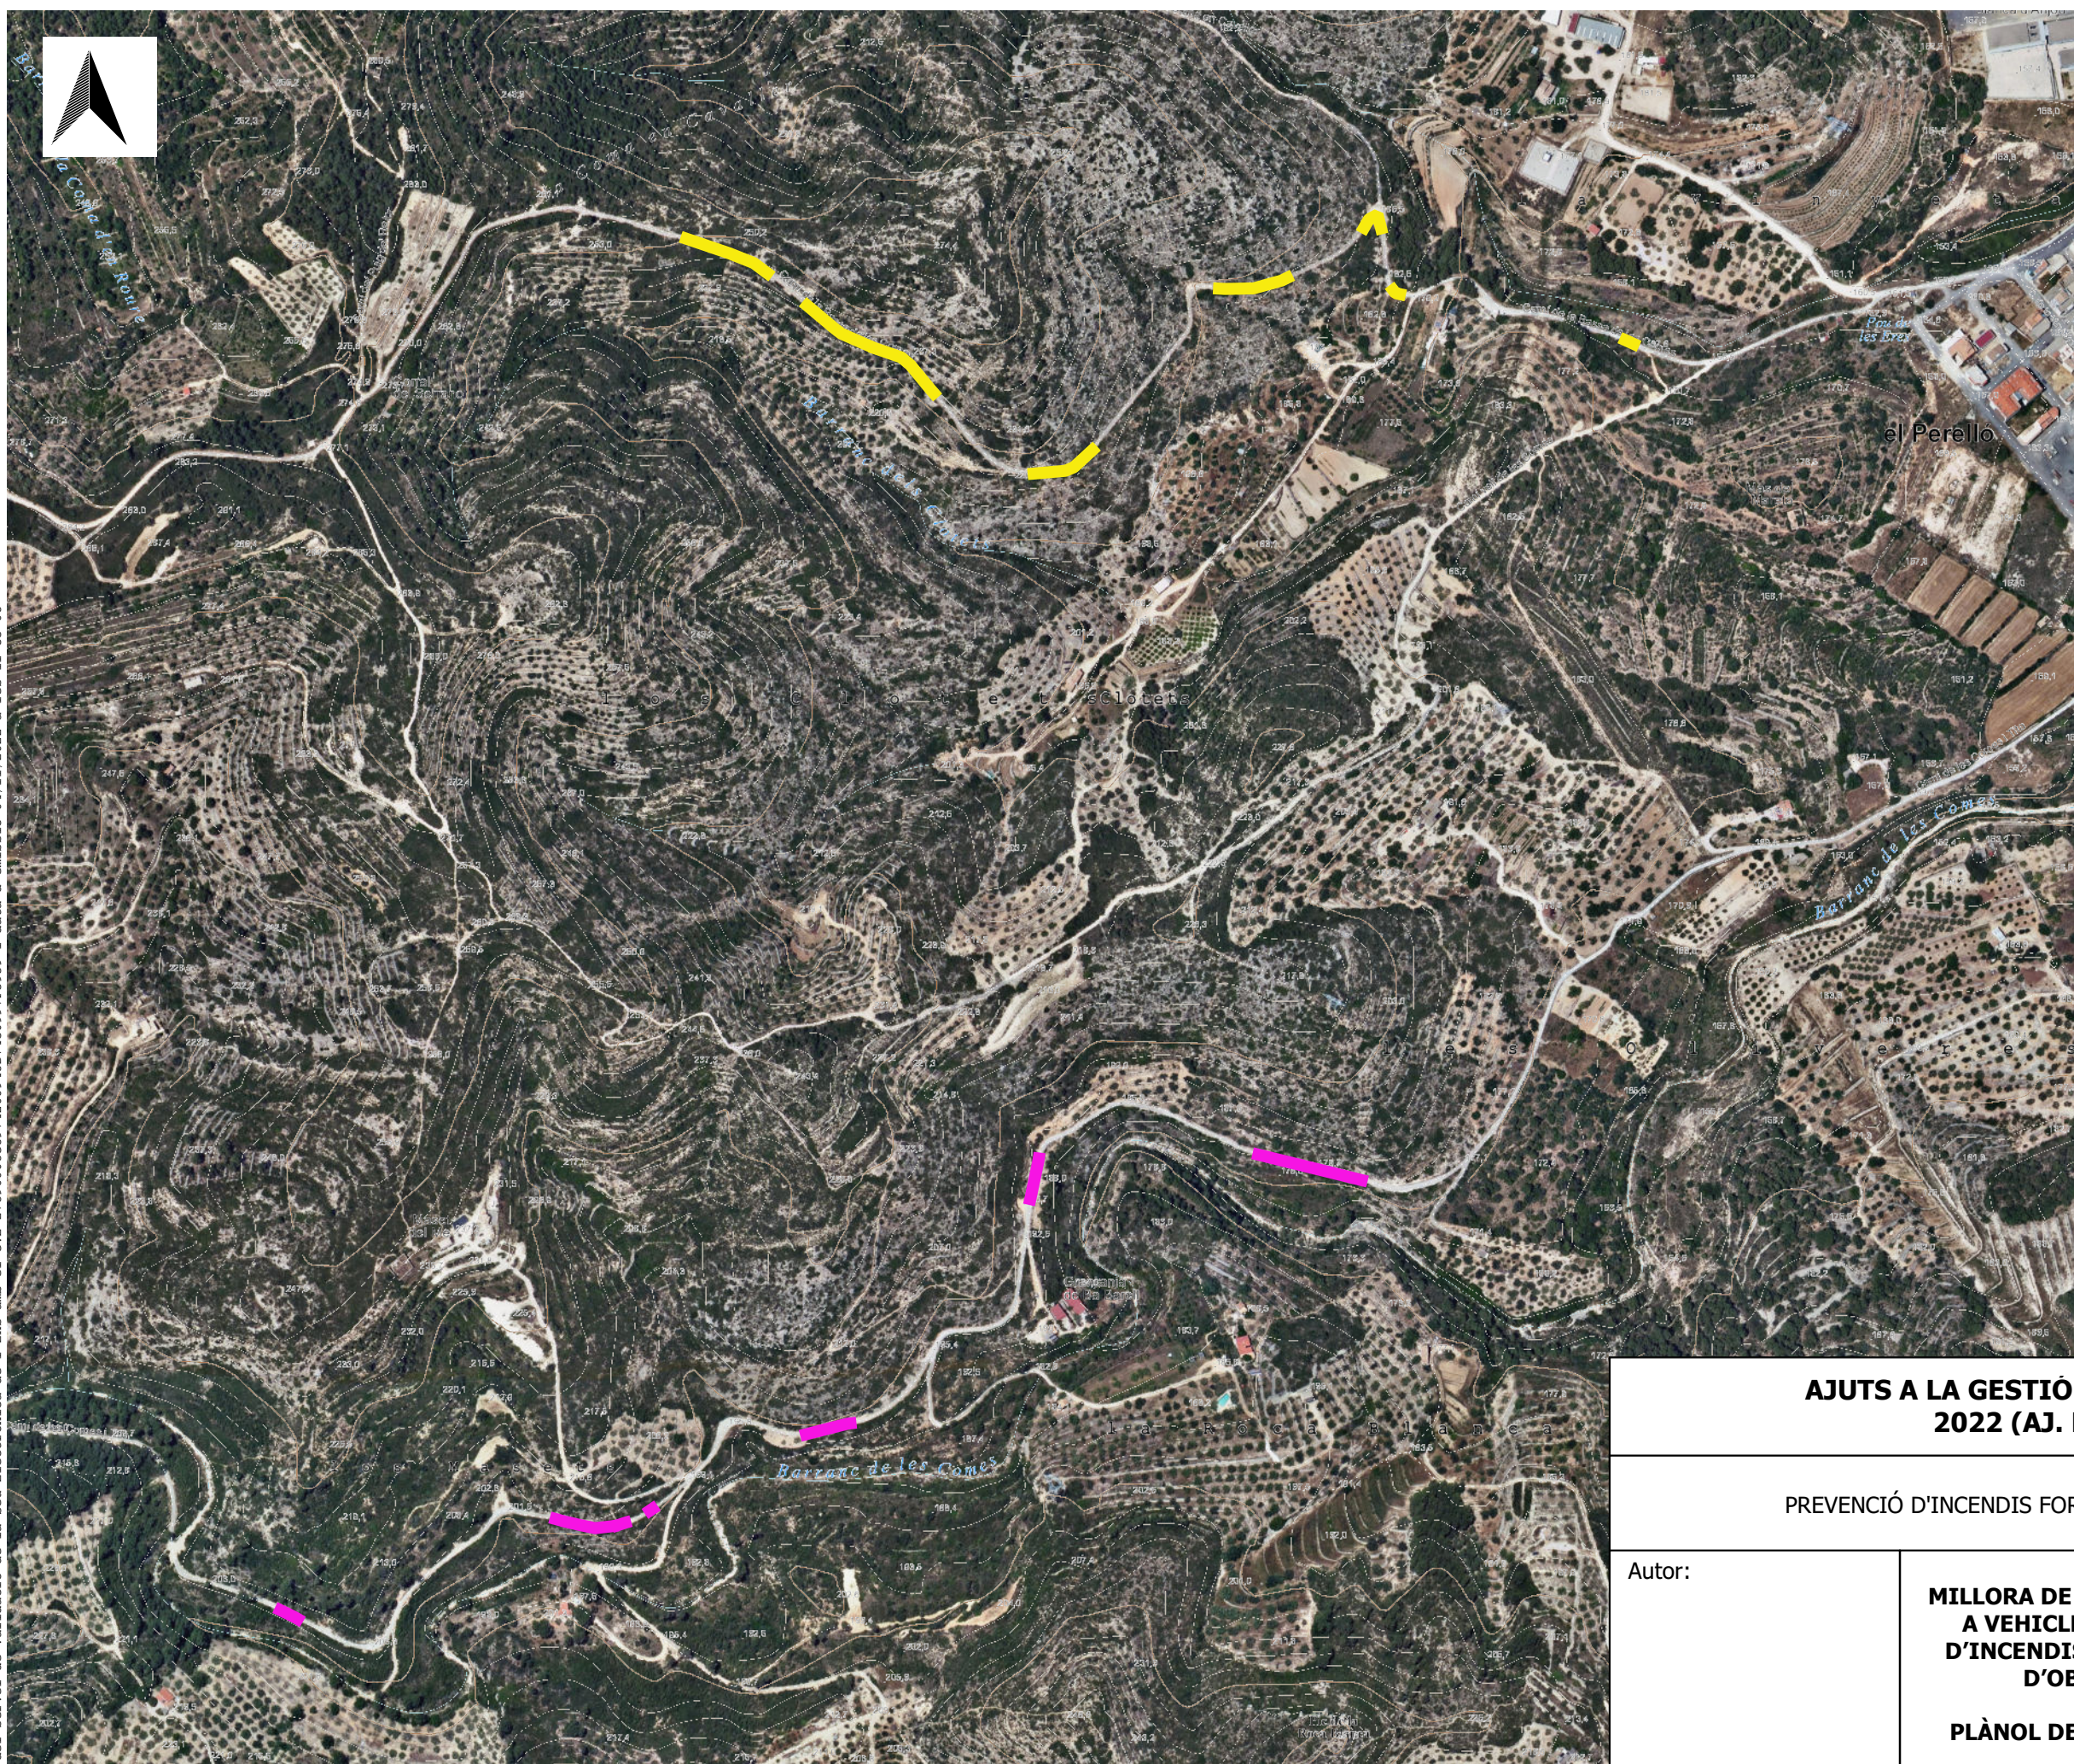

- Trams d'obra civil puntual al Camí de la Bassa de les Comes (Piconatge i estesa)
- Trams d'obra civil puntual al Camí de les Comes (Piconatge i estesa)

NIF:	P4310600D
ANNEX:	ANNEX 5
CONCEPTE:	5.3.5
UNITATS:	239,21 m3 i 165,43 m3
IMPORT:	29.524,48 €
TRÀMIT:	SOL·LICITUD



**AJUTS A LA GESTIÓ FORESTAL SOSTENIBLE
2022 (AJ. DEL PERELLÓ)**

PREVENCIÓ D'INCENDIS FORESTALS AL MUNICIPI DEL PERELLÓ

Autor:	MILLORA DE VIALS APTES PER A VEHICLES D'EXTINCIÓ D'INCENDIS I ACTUACIONS D'OBRA CIVIL	27 d'octubre de 2022
	PLÀNOL DE LOCALITZACIÓ	ESCALA: 1:5.000
		PLÀNOL NÚM.: 2

SIGNAT ELECTRÒNICAMENT PER:
 RUT DOMÈNECH JARDÍ - DNI ** (AUT) el dia 04/11/2022 a les 10:47:05, ARNAU ROE MARTIN - DNI ** el dia 04/11/2022 a les 10:54:43
 i Maria Cinta Llaó Llaó - DNI ** (SIG) el dia 04/11/2022 a les 11:52:18

**PRESSUPOST DE LES ACTUACIONS DE LA GESTIÓ FORESTAL
SOSTENIBLE**

AJUNTAMENT DEL PERELLÓ

2022

**OBRES CIVILS PUNTUALS A VIALS FORESTALS ESTRATÈGICS PER
INCENDIS FORESTALS AL MUNICIPI DEL PERELLÓ (ANNEX
5, Concepte 5.3.5)**

1. AMIDAMENTS

Unitat	Concepte	Amidaments
m ³	Obra civil puntual de piconatge al Camí de les Comes	165,43
m ³	Obra civil puntual al Camí de la Bassa de les Comes	239,21

2. JUSTIFICACIÓ DE PREUS

Obra civil puntual: Piconatge i estesa

Preus desglossats (IVA exclòs)	Preu (€/h)	Rendiment (h)	Import(€)
Giratòria amb martell picador	72,85	0,5	36,43
Mixta amb martell picador	42,00	0,5	21,00
Preu unitari (IVA exclòs)			57,43 €/m ³

3. PRESSUPOST

Concepte	Quantitat	Preu	Total
Actuació puntual - Piconatge i estesa Camí de les Comes	165,43	57,43€	9.500,65 €
Direcció tècnica	1,00	475,03 €	475,03 €
Actuació puntual - Piconatge i estesa Camí de la Bassa de les Comes	239,21	57,43€	13.737,83 €
Direcció tècnica	1,00	686,89 €	686,89 €
Pressupost d'execució material			24.400,40 €
IVA 21%			5.124,08 €
Pressupost total d'execució			29.524,48 €

El preu total (IVA inclòs) per realitzar els treballs, de les dos partides, és de **29.524,48 Euros** (vint-i-nou mil cinc-cents vint-i-quatre euros amb quaranta-vuit cèntims).

L'Alcalde/Alcaldessa,

L'enginyer de forests,

Sota la supervisió,

Núm. col·legiat: 6810

Tècnica en Territori COPATE

El Perelló, 27 d'octubre de 2022